


Commune de Veretz

Plan topographique des cavités souterraines

Lieux-dits: "Le Bourg" et "La Guerinière"

- Carrière du Bourg

Plan de situation

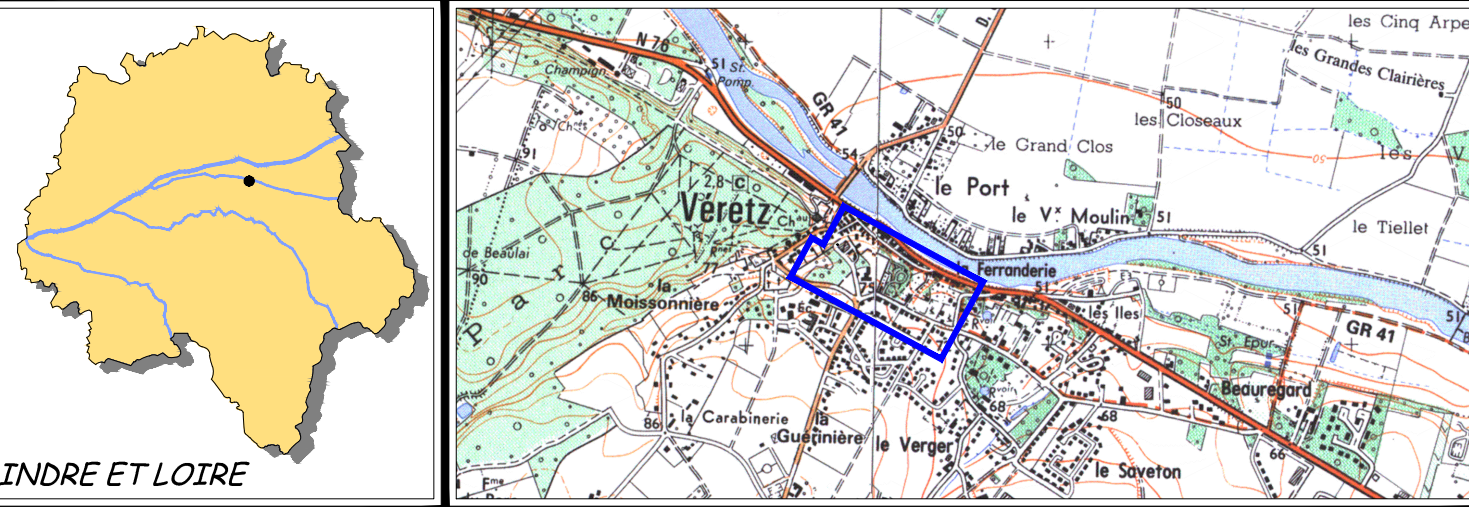

La dénomination employée pour désigner les caves n'a pas vocation à en traduire leur propriétaire réel.

Cette feuille annule et remplace celle livrée en 2013



Echelle : 1/500
(1cm = 5m)

0 5 10 20 25m

Édité le 11 décembre 2020
N°dossier : 37267
Section : AB et ZM

Travaux topographiques réalisés par :
Syndicat Intercommunal Cavités 37

Plan réalisé en l'état de nos connaissances au moment du levé. Pour obtenir un document mis à jour, s'adresser au
Syndicat des Cavités Souterraines 19, allée de l'Impératrice 37290 Saint-Avertin. Tél. 02.47.28.86.47.



LEGENDE DE LA SURFACE

- Surface relevée
- Surface non relevée
- Bati relevé
- Bati non relevé
- Clôture
- Vigne
- Hole
- Arbre
- Accès à la cavité
- Faïence
- Altitude en surface
- Zone de talus

LEGENDE DU SOUS-SOL

- Masse de Calcaire et maçonnerie de soutien (niveau supérieur)
- Masse de Calcaire et maçonnerie de soutien (niveau -1)
- Masse de Calcaire et maçonnerie de soutien (niveau -2)
- Masse levée
- Masse non levée
- Vide résiduel entre les bourrages et le ciel de la cavité
- TC
- Puits d'aération
- Puits bouché
- Puits à eau
- Bourrages
- Blocs tombés à terre
- Voûte
- Maçonnerie ne soutenant pas la cavité
- Poutre de soutien

GEOTECHNIQUE

- Fissure ou fracture mécanique
- Fracture naturelle
- Pilier ou paroi altérée
- Infiltrations
- Eau en sol
- Ciel tombé
- Partie ruinée avec décollement
- Écailage superficiel
- Banc décollé
- Racine
- Zone karstique
- Décollement superficiel
- Argile
- Fontis

